




1

Toftemosevej 41

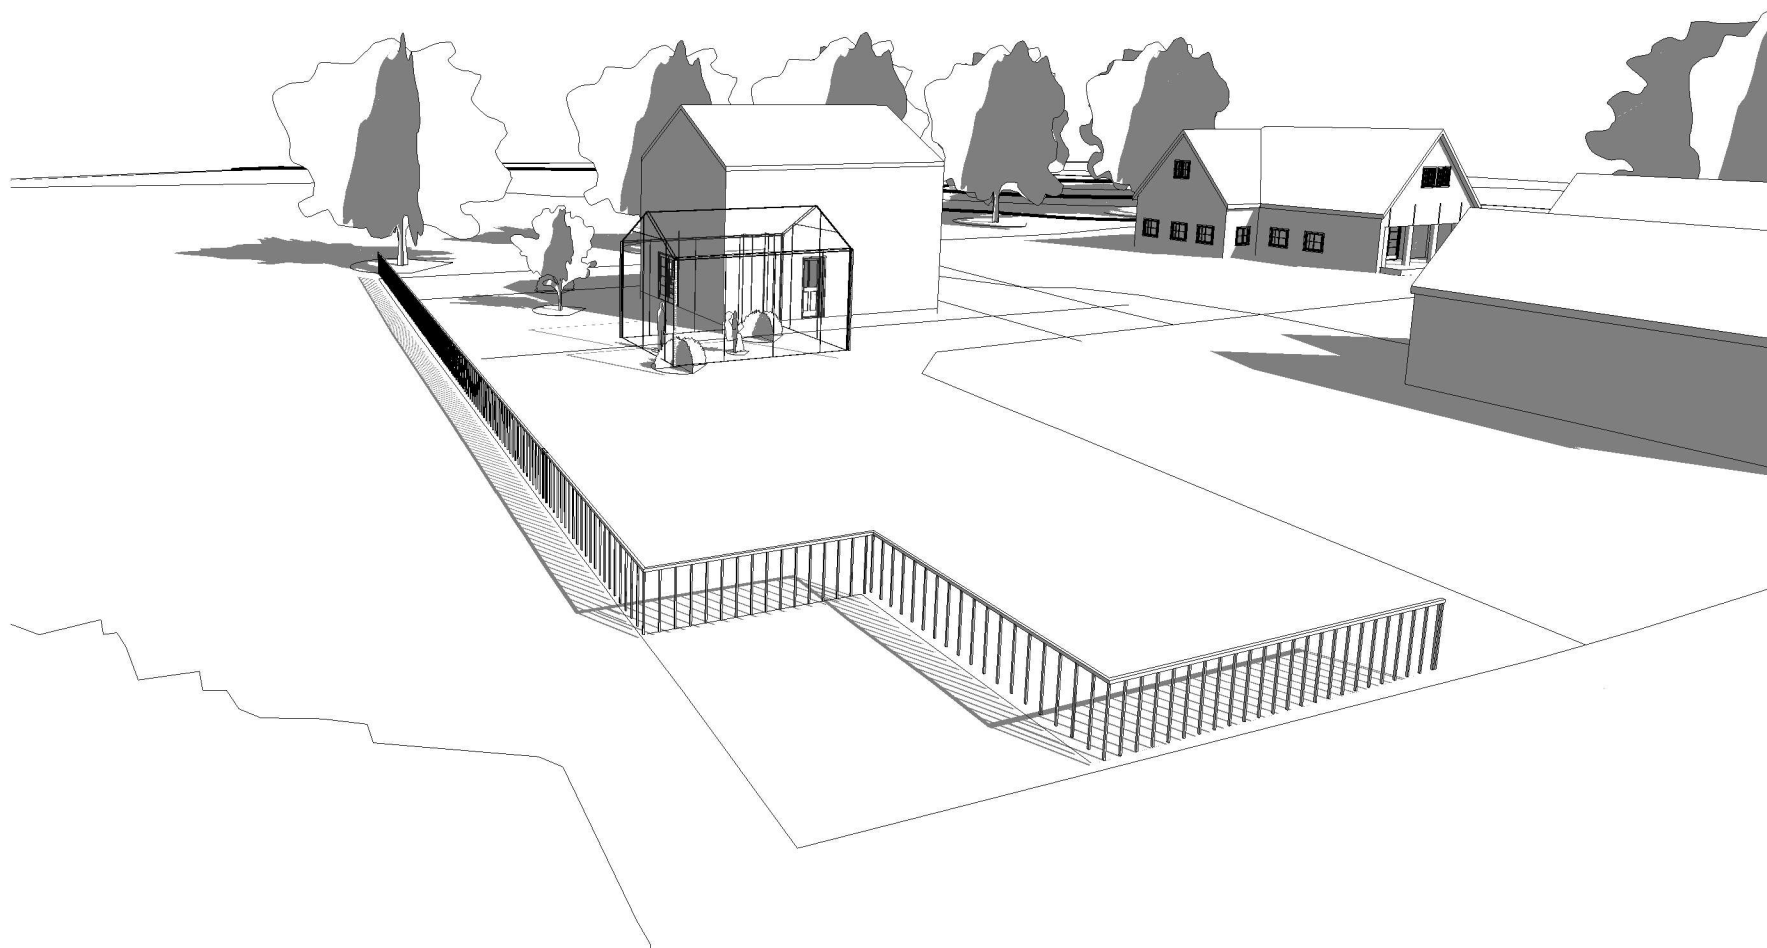


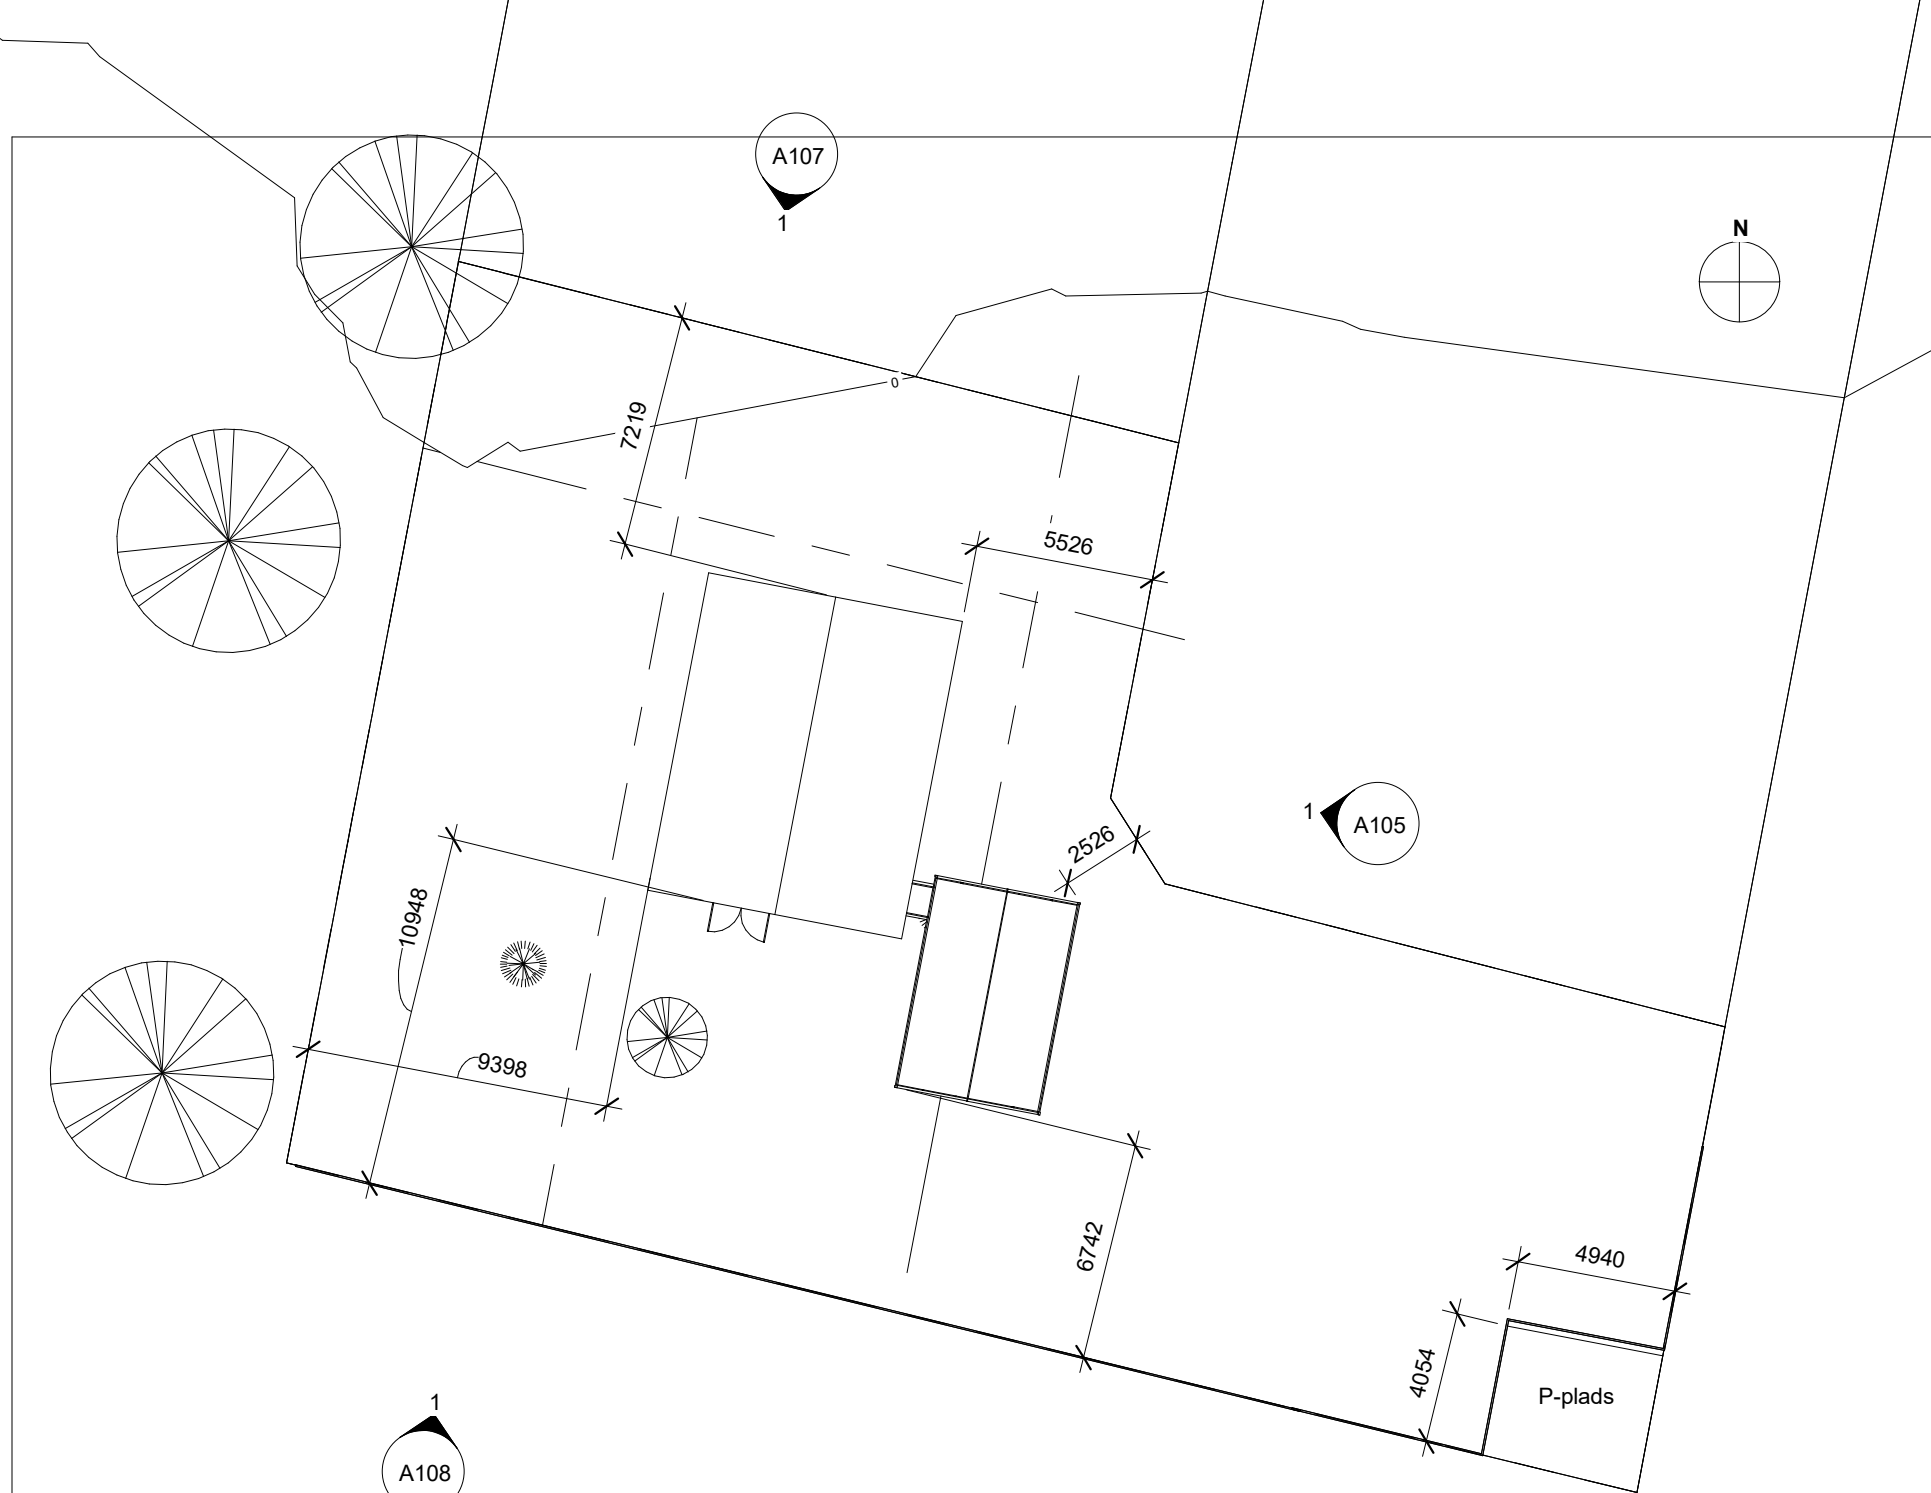


Plantegning: Stueplan

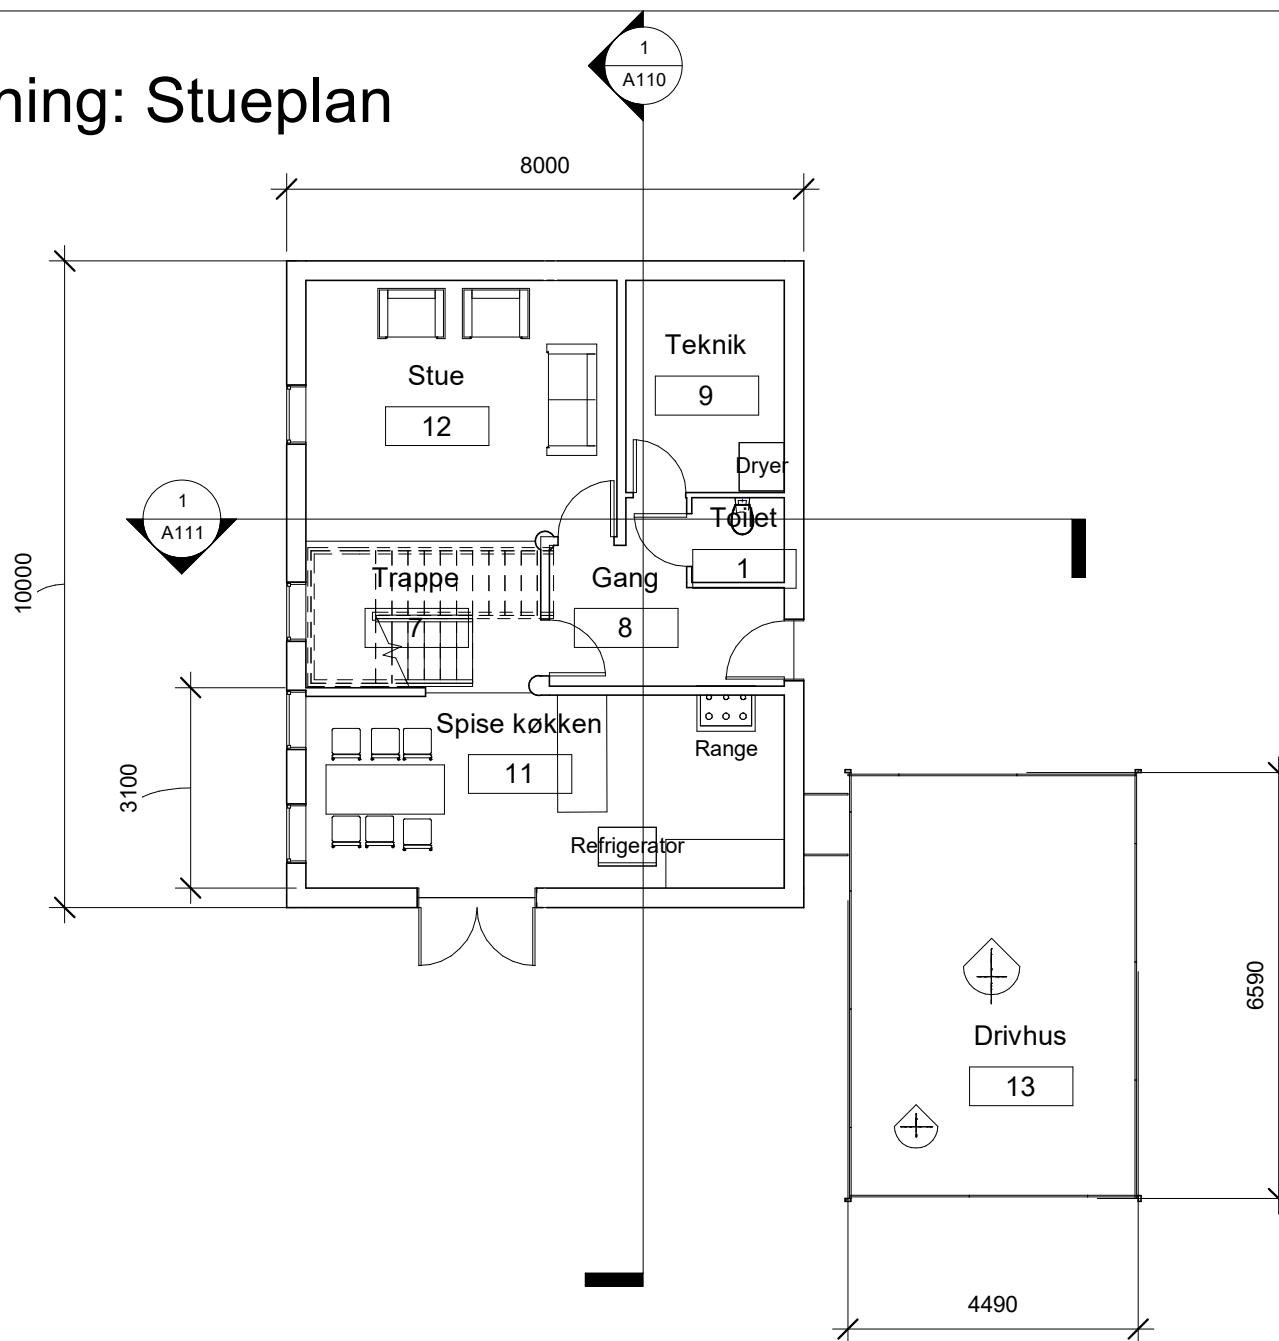

Plantegning: 1. sal


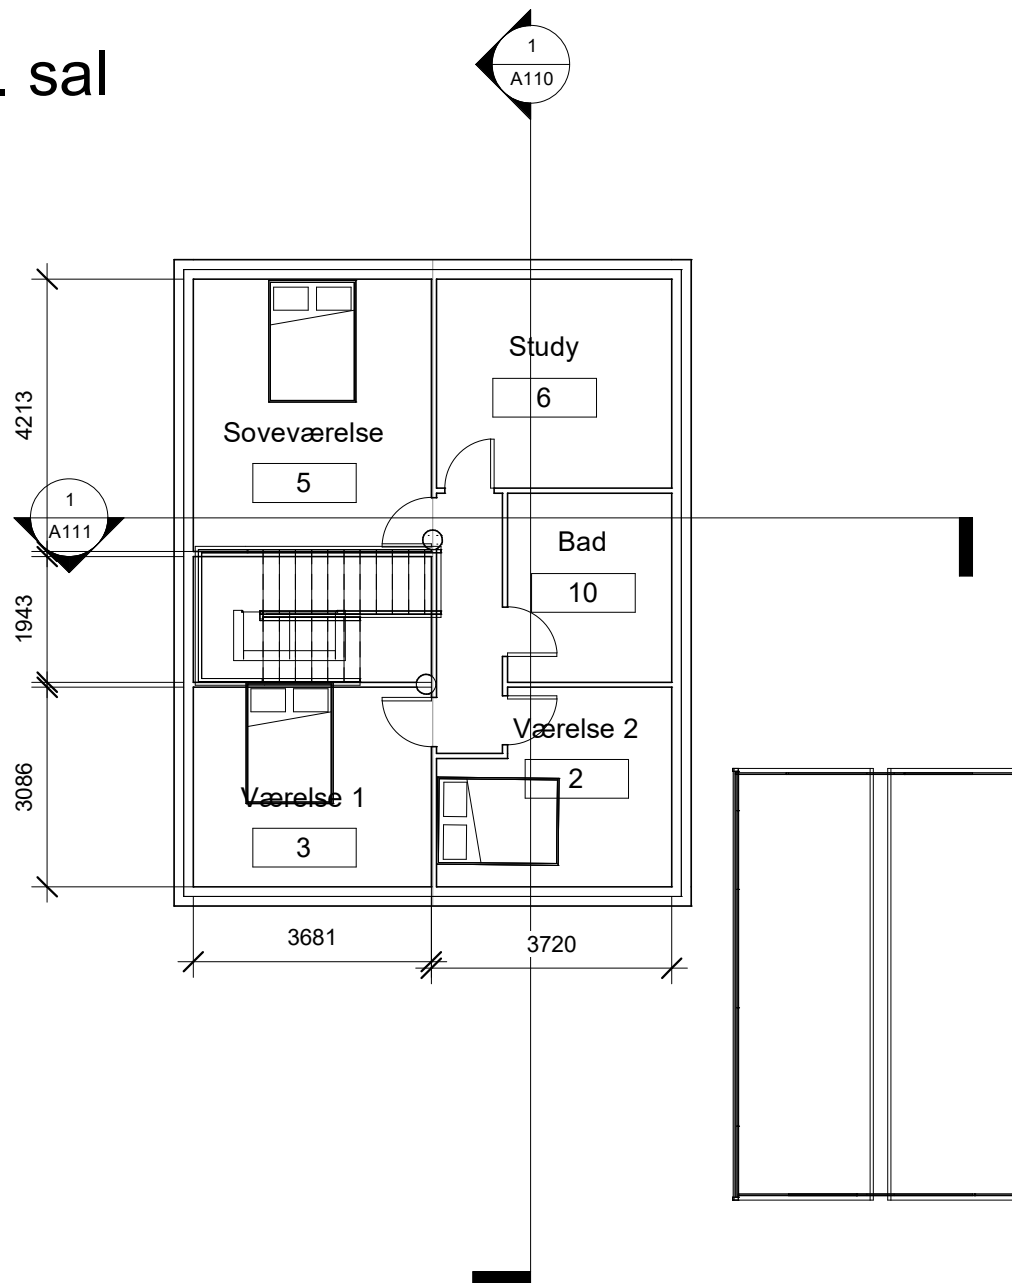


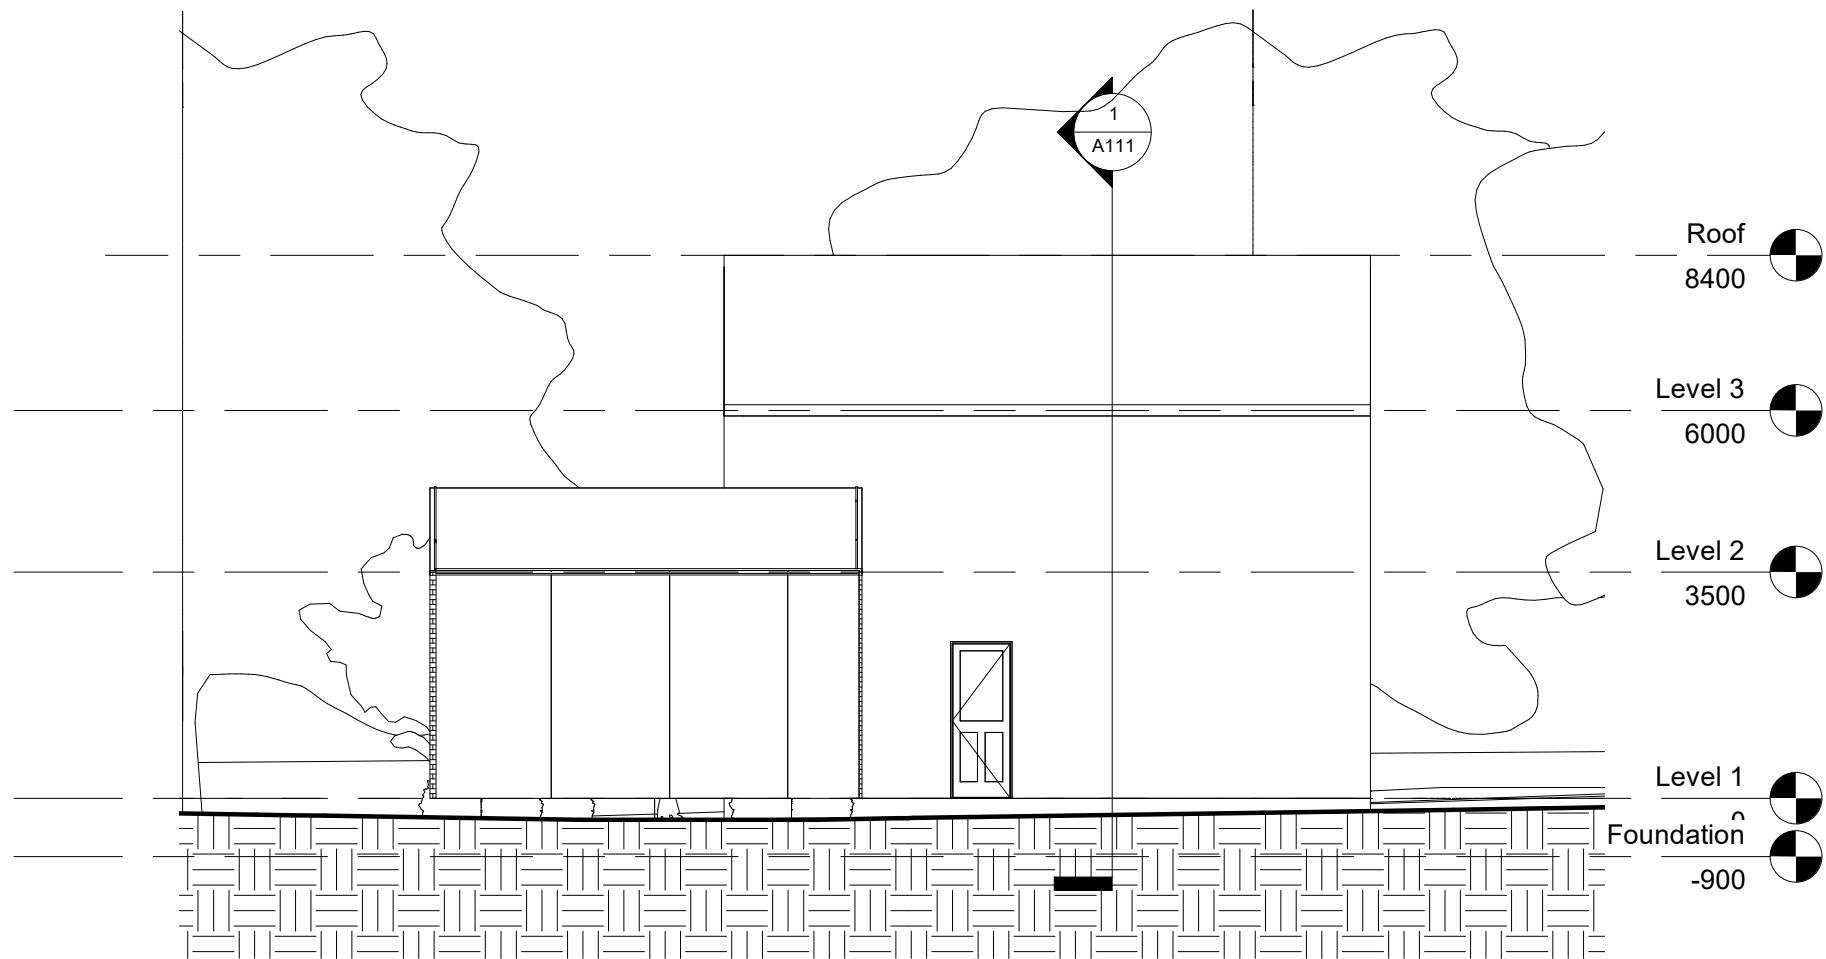

1

East

1 : 100

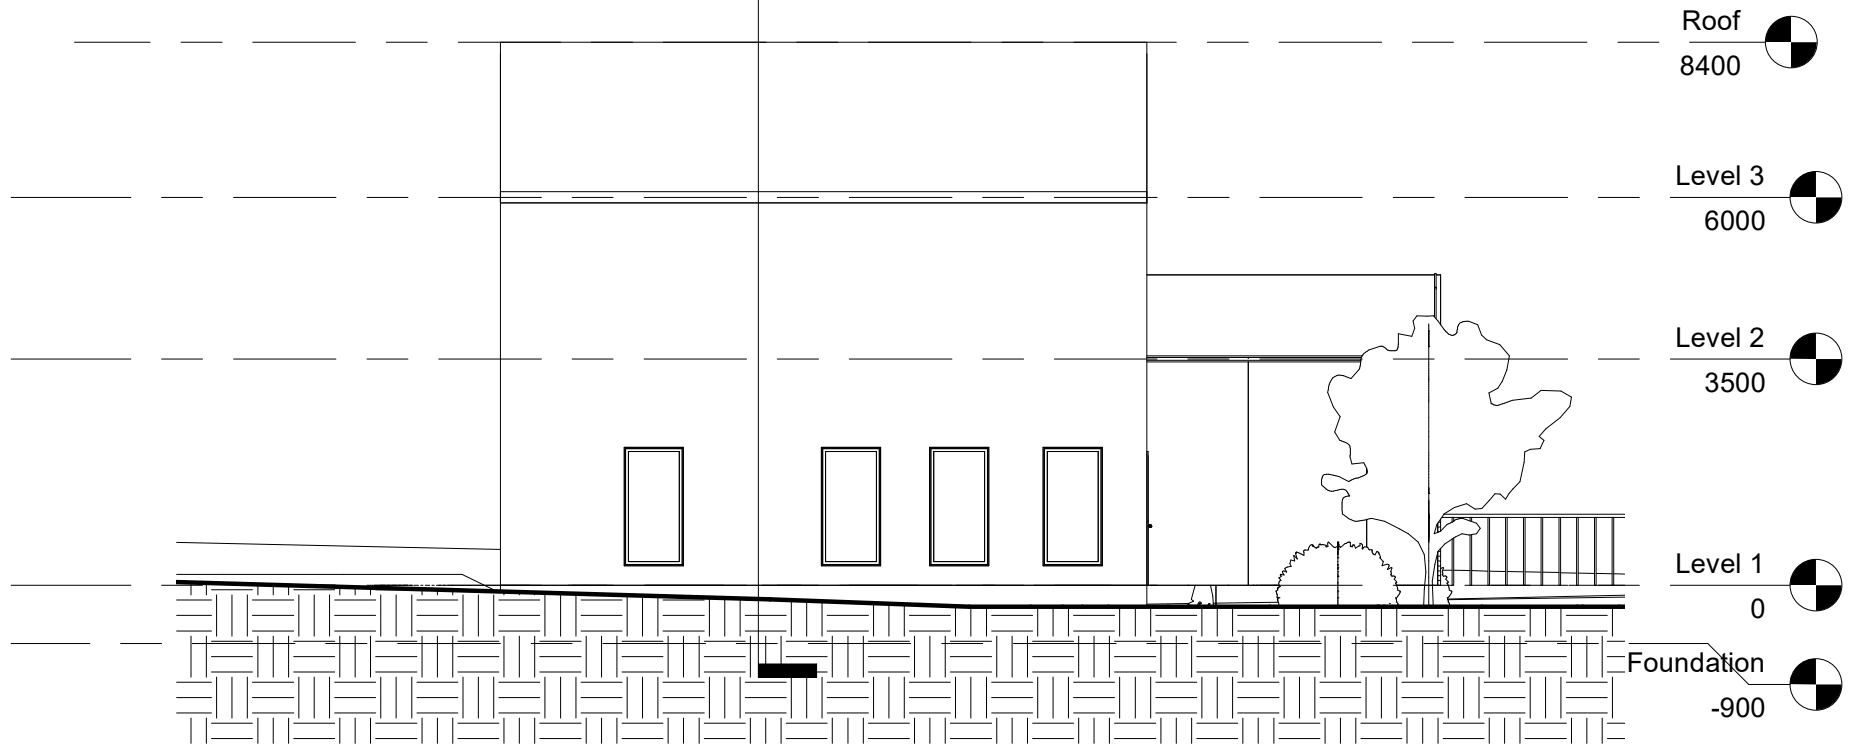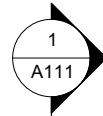

Roof
8400


Level 3
6000

Level 2
3500

Level 1
0

Foundation
-900



1 West
1 : 100

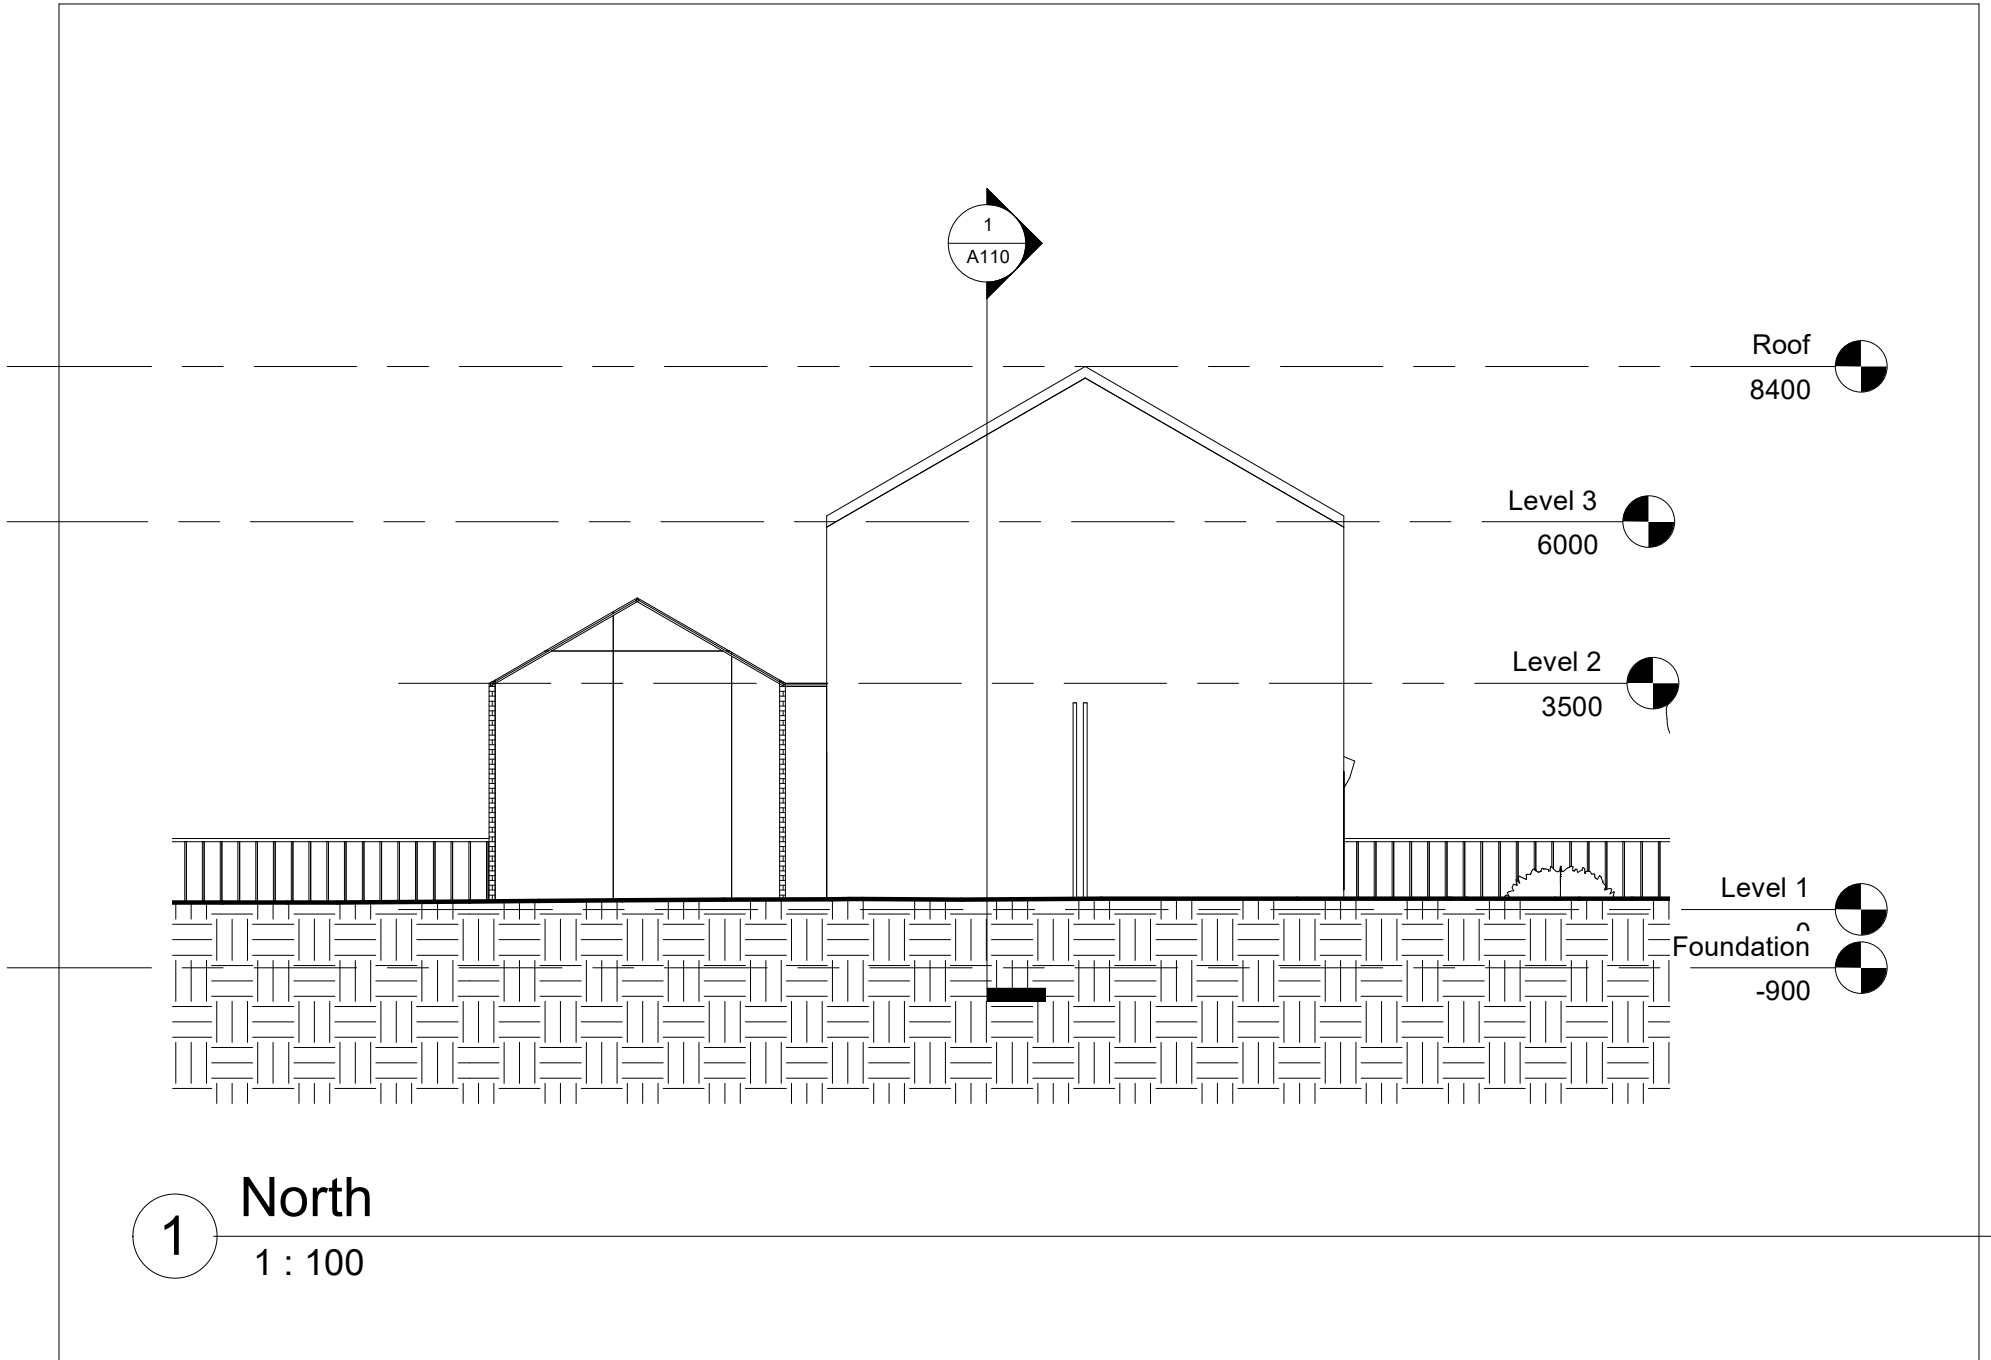

1

North


1 : 100

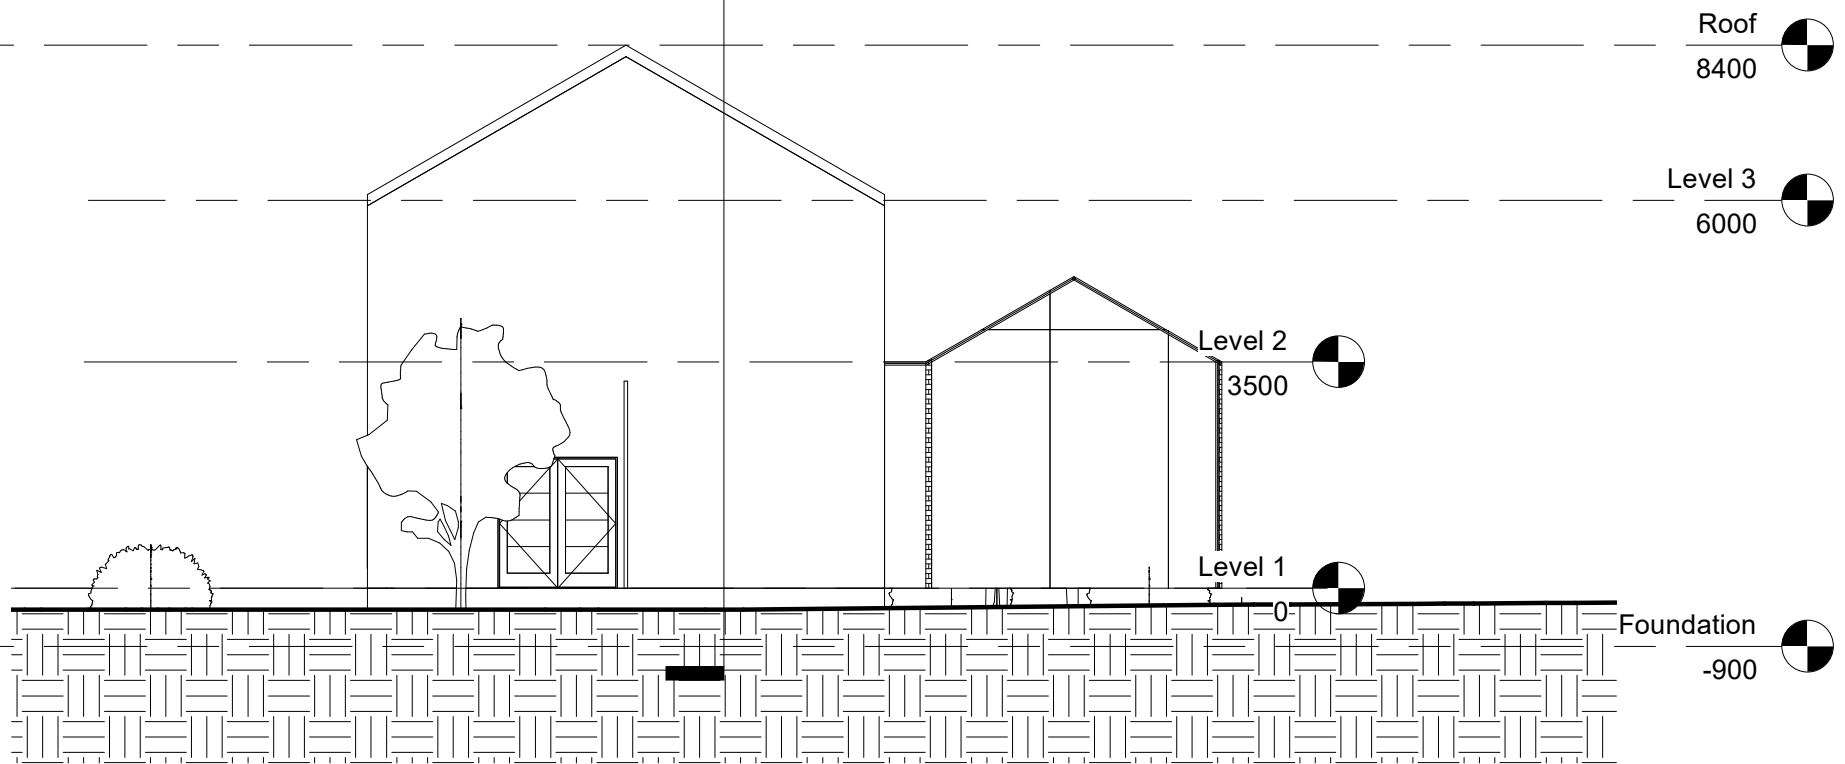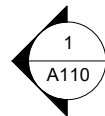

1

South


1 : 100

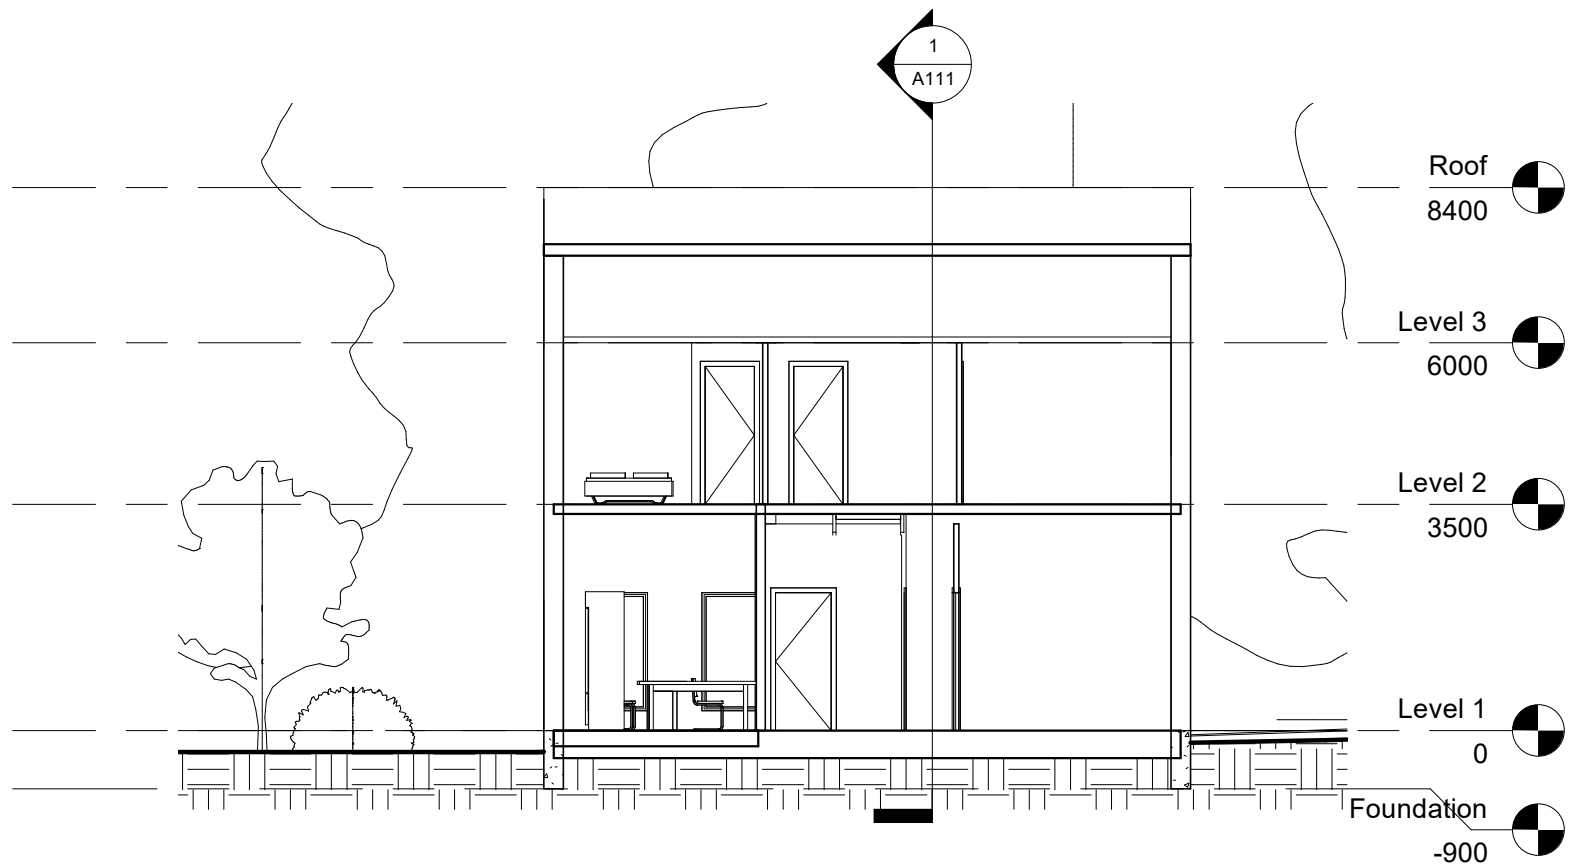

1

Section 2

1 : 100

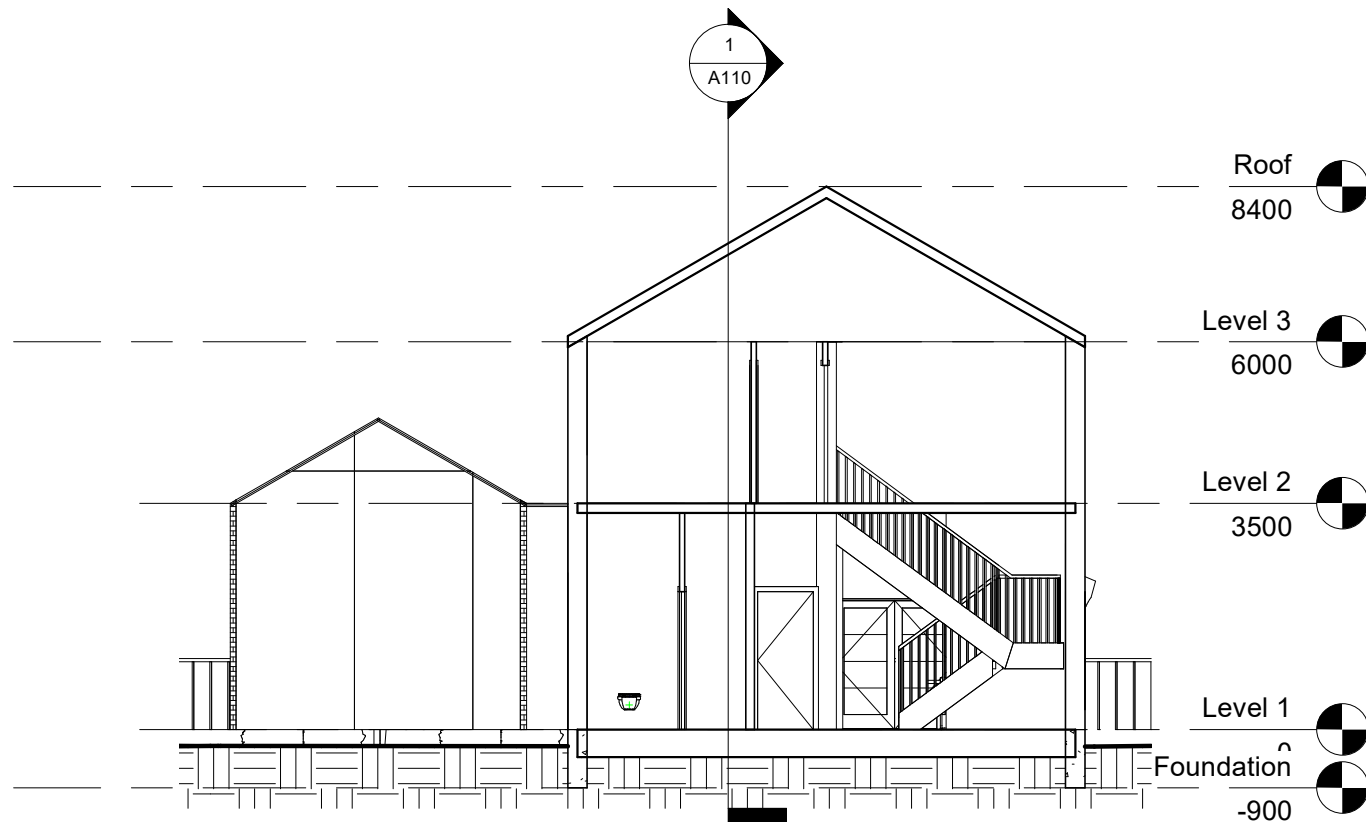

1 Section 1
1 : 100

Room Schedule				
Name	Area	Number	Perimeter	Level
Toilet	2 m ²	1	5488	Level 1
Værelse 2	10 m ²	2	13452	Level 2
Værelse 1	11 m ²	3	13532	Level 2
Soveværelse	15 m ²	5	15781	Level 2
Study	12 m ²	6	13752	Level 2
Trappe	8 m ²	7	11718	Level 1
Gang	8 m ²	8	13102	Level 1
Teknik	8 m ²	9	11466	Level 1
Bad	7 m ²	10	10922	Level 2
Spise køkken	22 m ²	11	20865	Level 1
Stue	19 m ²	12	17793	Level 1
Drivhus	29 m ²	13	21800	Level 1

